


Sist logret: 26.04.2022 av TOL. Filbane: P:\2300 - 2349\2345 Verdal VGS\3_tegning\1_DAK\1_AM Arbeidsmodell\AM_2345_Verdal VGS_Landskapsplan.dwg

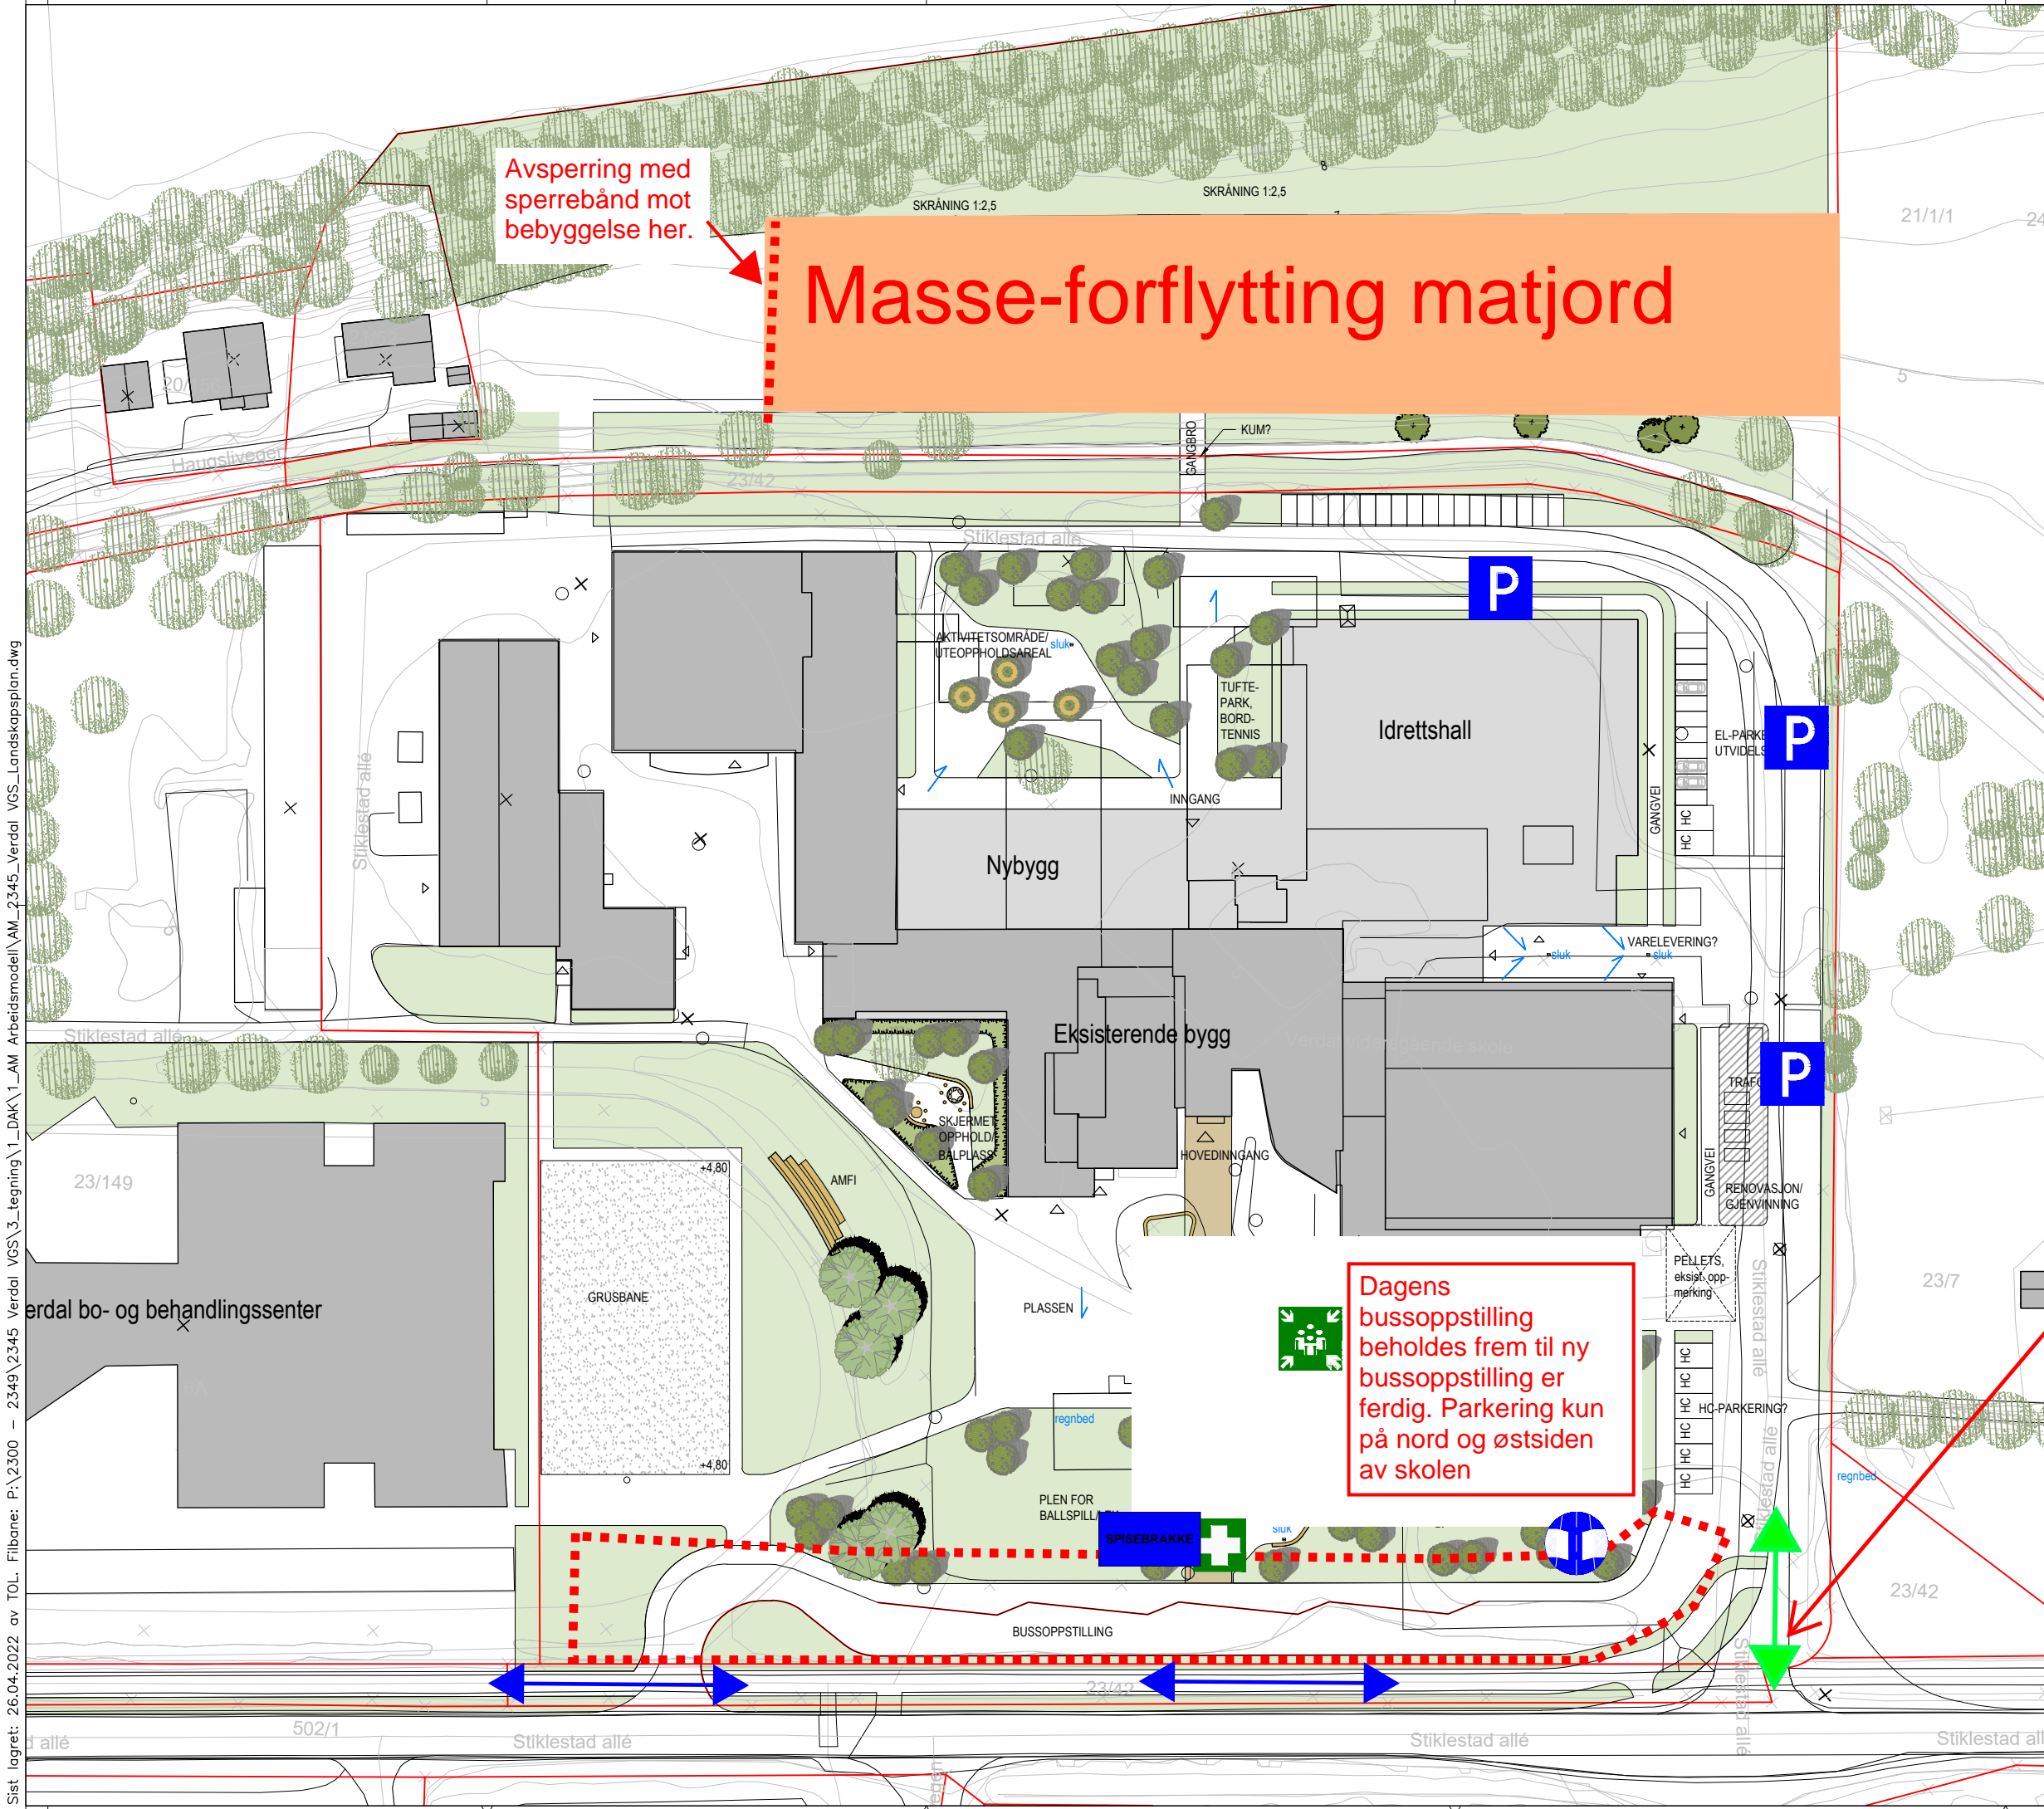

Avsperring med sperrebånd mot bebyggelse her.

Masse-forflytting matjord

Dagens bussoppstilling beholdes frem til ny bussoppstilling er ferdig. Parkering kun på nord og østsiden av skolen

TEGNFORKLARING

- Asfalt
- Betong/naturstein
- Tredette
- Gressplen
- Buskvegetasjon
- Elv
- Regnbed
- Benk/sittekant m/travdeknning
- Støttemur/kant
- Lysmast
- Lysmast, eksist.
- Eksisterende trær
- Nytt tre
- Åpen overvannsrenne
- Fallpil overvann
- Plangrense
- Brannoppstillingsplass 12 x 7 m

- Byggejerde
- Innkjøring skole
- Gang/sykkelvei

Opprettholder dagens kryssløsning frem til bussoppstilling er ferdig. FORELØPIG 26.04.2022

rec	revisjon	gjelder	dato	tegn	kontr	godt
målestokk: 1:500						<p>Sageveien 23a 0459 OSLO TE 22040460 Epost: post@bjark.no www.bjark.no</p>
Verdal VGS Landskapsplan						
koordinatsystem	høyderreferanse	arkiv	dato			
ikke angitt	ikke angitt	2345	02.02.2022			